


## DETALLE CUMBRERA

LA UNIÓN DE UNA CUBIERTA A DOS AGUAS EN LA CUMBRERA, SE REALIZA MEDIANTE UN CABALLETE ARTICULADO PARA TOMAR LAS PENDIENTES.(2 1/2 CUMBRERAS)  
SE PUEDE COMPLETAR EL CIERRE INTERIOR CON LA COLOCACIÓN DE UN BAJO CUMBRERA.

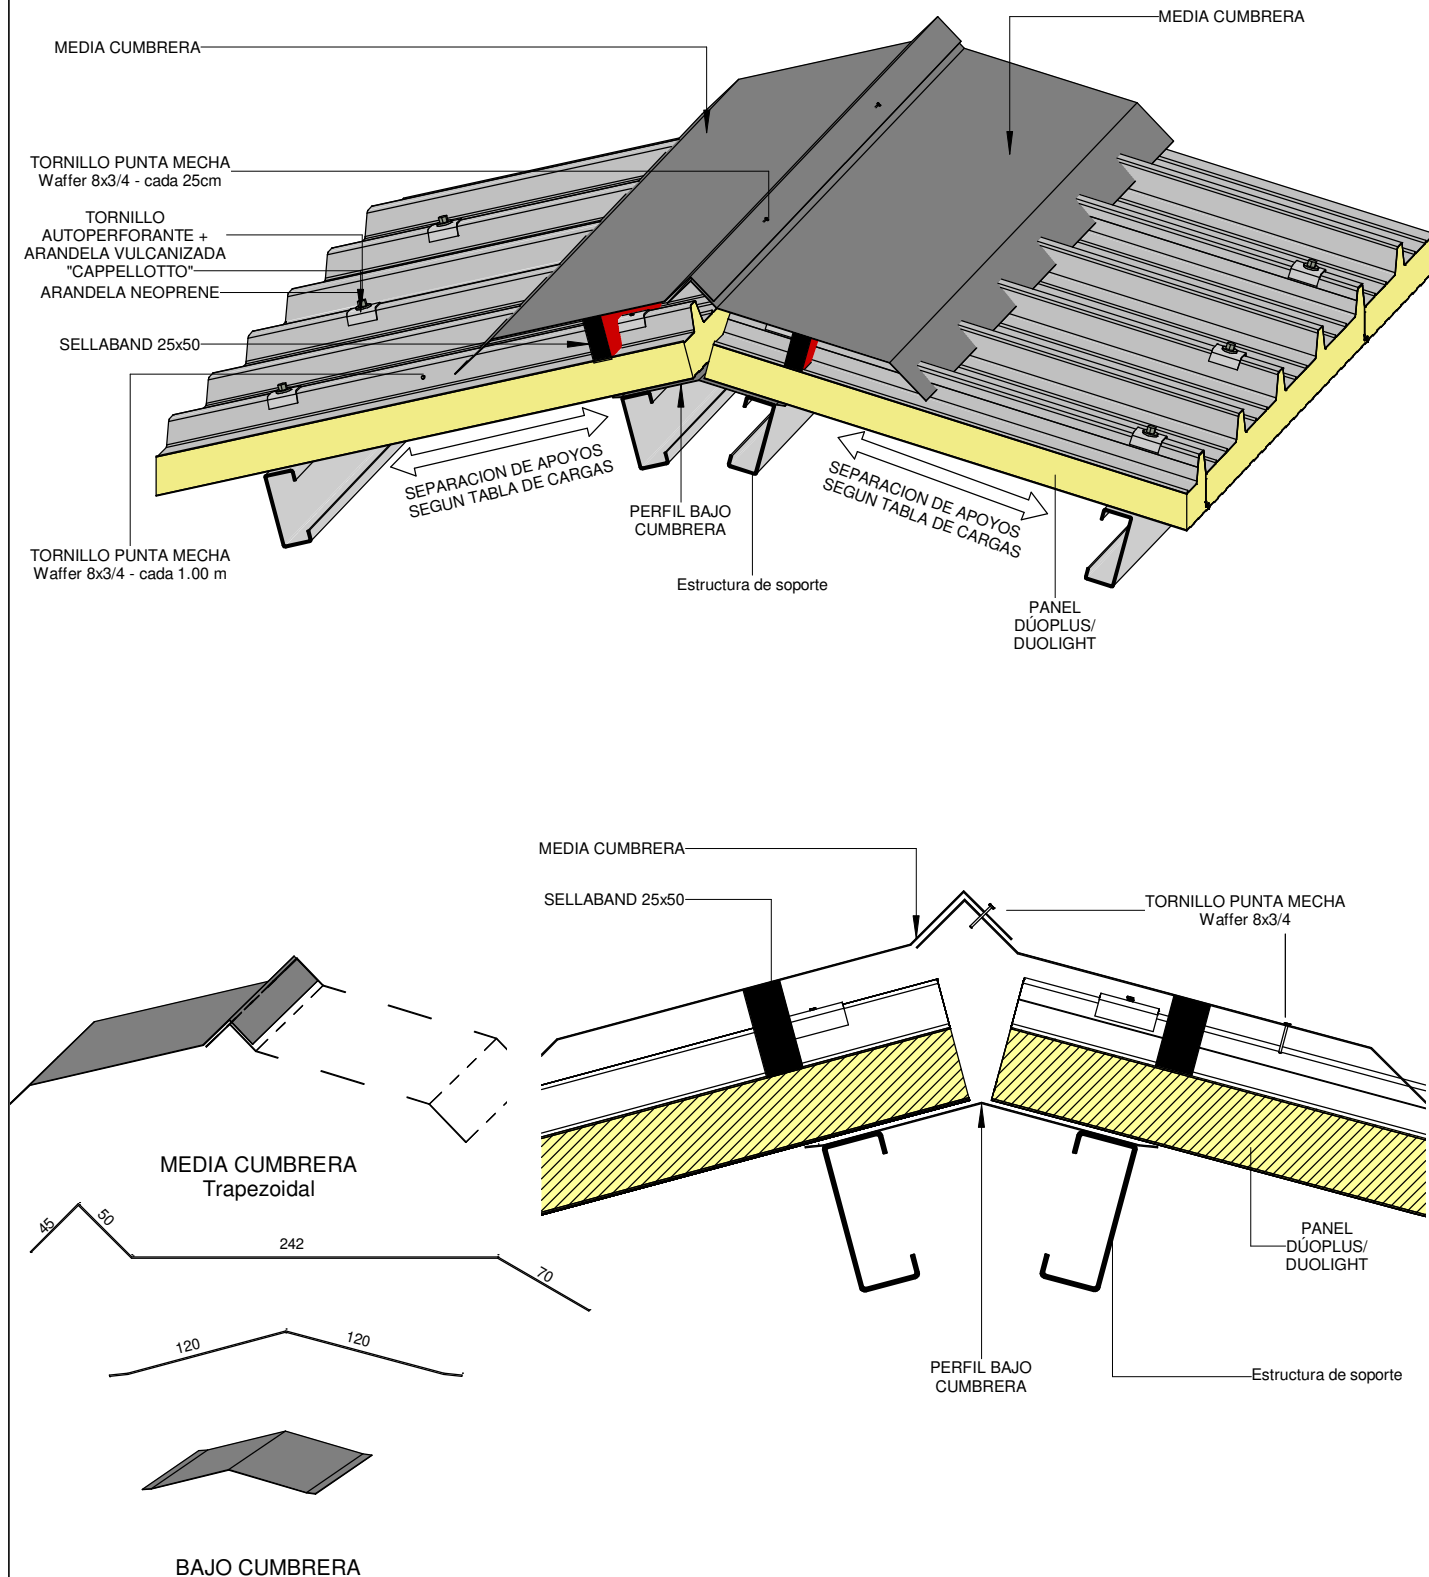

EL DISEÑO DE LA ZINGUERÍA ES ORIENTATIVO, PUEDE VARIAR DE ACUERDO AL PROYECTO Y DISEÑO DE DICHO ENCUENTRO.